

**CIRCULAR ACLARATORIA N° 04/24
(CON CONSULTA)**

**Ref.: Expte. N° 1100125-226.171/2023-0 y agregados.-----
LICITACION PUBLICA N° 01/2024 - Obra: "GUARDIA DE EMERGENCIAS Y
QUIROFANOS AMBULATORIOS. HOSPITAL SEÑOR DEL MILAGRO. SALTA.
PROVINCIA DE SALTA "-----**

Salta, 18 de Septiembre de 2.024.-

Se emite la presente circular con consulta, en relación a la contratación de referencia, a los fines de aclarar lo solicitado:

1. **¿En la visita de obra vimos que hay calefactores tiro balanceado en diferentes locales a remodelar, los mismos se mantienen? Que se hace con la Instalación de gas existente en este caso?**

Respuesta: se deberá anular el servicio únicamente en Planta Baja y realizar la extracción de los artefactos existentes, ya que la instalación existente abastece los artefactos que funcionan en las oficinas de la Planta Alta.

Los calefactores existentes deberán entregarse al Ing. Fernando Royo, del Ministerio de Salud.

2. **En línea con la pregunta anterior existen lugares en donde se pudo apreciar cañería a la vista (por ej. En patio, local 34, en donde se deben hacer los vestuarios) ¿se anula dicha cañería?**

Respuesta: se realizará un sondeo de esas cañerías para establecer fehacientemente a dónde alimentan para no cortar el suministro a otros locales, sobretodo en Planta Alta.

En caso de verificar que dichas cañerías no alimentan sectores de Planta Alta en uso u otros sectores en servicio, las mismas deberán ser extraídas.

3. **En pliego indica que se debe ejecutar medio forro de Durlock en locales 09, 10, 14 y 15 sin embargo en los planos no se logra identificar que paredes de estos locales lleva dicho revestimiento, ¿podrían indicar las mismas?**

Respuesta: deberán considerar todo el perímetro en los locales 06, 08,09, 10,14, 15, 16, 17,18, 21, 22, 23, 25, 26, 27, 28, 31 y 33, ya que no se interviene sobre conexiones sanitarias existentes, sino que las nuevas se colocarán fijadas a la mampostería y posteriormente, se deberá revestir con placas de yeso tipo Durlock.

4. **¿Todos los muros indicados como "Muros Nuevos" corresponden al ítem "5.1. Cerramiento vertical de placas de yeso tipo Durlock incluyendo aislación de lana de vidrio interior?**

Respuesta: Ver Planilla de Locales adjunta.

5. **Solicitamos planos de Cortes (sobre todo para ver alturas de revestimiento en Guardia, en caso de no haber dicho planos, ¿podrían indicarnos la altura de este revestimiento?**

Respuesta: se deberá considerar revestimientos hasta 2.05 m en concordancia con la línea de dinteles de carpintería.



6. Solicitamos planos de Instalación Sanitaria, sobre todo de donde se debe empalmar la misma.

Respuesta: Se pueden empalmar a los medidores existentes en vereda municipal, sobre Avenida Sarmiento con los números 9.376 y 12.845, para lo cual deberán formalizar el trámite de factibilidad en Aguas del Norte de acuerdo a lo explicitado en Nota Aclaratoria de Oficio N°1.

7. Cortes de Planos de Arquitectura: Requerimos cortes de planos para definir mejor los cómputos relacionados con las alturas de los locales.

Respuesta: Las alturas de los locales se encuentran definidas en los Planos de Iluminación y Cielorrasos del Legajo de la Licitación.

8. Estructura Resistente (A.3.1): Pedimos que se adjunten detalles y fichas técnicas correspondientes.

Respuesta: Ver Nota Aclaratoria de Oficio N°1

9. Tratamiento Hidrófugo en Losa Plana (A.4.1): Solicitamos acceso a las cubiertas para evaluar su estado y así poder tomar mediciones con fines de cómputo y presupuesto.

Respuesta: Se podrá visitar ese sector el día viernes 20 a horas 9:00.

10. Cerramientos Verticales (A.5): No se especifica cuáles son los cerramientos verticales de mampostería de ladrillo y cuáles son de Durlock. Favor de aclarar.

Respuesta: Ver Planilla de locales.

11. Numeración de Locales (A.5.2): Notamos una repetición en la numeración del local N°9 para OBSERVACIÓN 1 y CIRCULACIÓN. Debemos asumir que corresponde al local OBSERVACIÓN 1.

Respuesta: Los locales de Observación de pacientes, 9 y 10 tienen las mismas terminaciones. La Circulación corresponde al número 11. Ver Plano ARQ. Nomenclatura de locales y Carpintería+ Detalle de muros adjunto.

12. Revoque (A.6): ¿Existe algún plano o parámetros definidos para determinar los metros cuadrados de revoque, en particular sellado de fisuras, enduido interior y reparación en fachada?

Respuesta: Deberán considerar la totalidad de la superficie de fachada sobre Avenida Sarmiento y el interior de los patios interiores en ambas plantas, para lo cual, pueden calcular sobre la superficie existente en el predio de la obra.

13. Contrapisos (A.9.1): Existe una discrepancia entre la planilla de cómputo (35.15 m²) y los planos de la licitación (43.51 m²).

Respuesta: Ver plano en Plano de Demoliciones y considerar los trabajos de excavaciones para instalaciones bajo contrapiso a realizar. Cada oferente debe cotizar los cómputos a su criterio, ya que los de la planilla del pliego licitatorio son meramente indicativos.

14. Carpeta Cementicia (A.9.2): Igualmente, se observa diferencia entre la planilla de cómputo (556.80 m²) y los planos de la licitación (476.00 m²).

Respuesta: La carpeta cementicia se ejecutará debajo de toda superficie nueva de solados, tanto para graníticos como para vinílicos. En este último caso, previo a la colocación de la masilla autonivelante antes de instalar el piso vinílico.

15. Vereda de Baldosas (A.10.1): Discrepancia entre la planilla de cómputo (41.50 m²) y los planos de la licitación (61.53 m²).

Respuesta: Considerar la superficie indicada en Plano como parte de las Obras exteriores.

16. Piso Vinílico Conductivo (A.10.2): Diferencias entre la planilla de cómputo (16.00 m²) y los planos de la licitación (34.54 m²).

Respuesta: deben considerar como se menciona en PETP, la superficie en planta del solado y la superficie de zócalo sanitario, unido con cordón de soldadura. Dicho zócalo tiene una altura de 15 cm, a partir del cual se inicia la colocación del revestimiento.

El piso vinílico conductivo se considera para los Quirófanos ambulatorios (locales 42 y 45) y Sala de procedimientos (local 15).

Piso vinílico de alto tránsito con zócalo sanitario en local 44, Esterilización.

17. Pintura (A.20): ¿Hay algún plano de detalles constructivos o parámetros para calcular los metros cuadrados de pintura (interior y exterior)?

Respuesta: deberán considerar pintura interior en todos los nuevos paramentos verticales existentes y nuevos tanto en tabiques de placas de yeso tipo Durlock como en mamposterías y ver en Planos de Iluminación y Cielorrasos del Pliego, donde se indican las alturas para cada local.

18. Carpinterías de Aluminio (A.13.1): No está especificado qué tipo de vidrio debe utilizarse en el DVH.

Respuesta: Ver Fichas de Carpinterías adjuntas a la presente Nota Aclaratoria

19. Conexión Sanitaria (A.14): ¿La conexión debe realizarse a la instalación existente o se debe establecer una nueva? Agradeceríamos el plano de instalaciones sanitarias.

Respuesta: Ver respuesta a pregunta 6.

20. Transformador (A.18.14): La planilla menciona un transformador de 40 KVA, que no se menciona en el pliego de especificaciones. ¿Se debe considerar?

Respuesta: Se trata de un Grupo electrógeno del que se deberá cotizar provisión e instalación en la Sala de Máquinas general del hospital del Milagro, será de 50 KVA de capacidad, cabinado, con tablero de transferencia automática, arranque eléctrico, tipo de alimentación Diésel, consumo 10 litros/h, autonomía de 8 horas, marca Holland o superior calidad, solamente para alimentar la Guardia de Emergencias.

Este ítem deberá cotizarse en el Rubro 20.INSTALACION ELECTRICA y adjuntar a la planilla de Datos Garantizados.

21. Excavación y Submuración (C.3.1 - C.3.3): Se solicita la delimitación de las zonas para excavación y submuración.

Respuesta: Debido a que los muros existentes están conformados por mampuestos de ladrillo y piedras en un espesor de 80 cm, se deberá considerar que la submuración deberá contemplar todo el perímetro del edificio existente, vinculado a la obra de ampliación, teniendo en cuenta Planta Baja y Planta Alta, tomando los recaudos necesarios a fin de

preservar la estabilidad del edificio, tomando en consideración que el mismo continuará en funciones durante la obra.

Se deberá prever Plan de Higiene y Seguridad para la Obra.

22. Platea de Fundación (C.4.2): Especificar el tipo de suelo y delimitar la zona para la platea de fundación.

Respuesta: Ver Nota Aclaratoria de Oficio N°1: La Contratista deberá efectuar el Estudio de suelos para el cálculo de la Estructura Resistente, como parte del Proyecto ejecutivo a presentar, previo al inicio de los trabajos en obra.

23. Documentación y Planos (C.5): Solicito la documentación y planillas necesarias para la ejecución del proyecto ejecutivo.

Respuesta: Ver nota Aclaratoria de Oficio N°1

24. Cubierta Liviana (5.5): Aclarar la zona donde estaría ubicada la cubierta liviana de vinculación.

Respuesta: Se refiere a la cubierta que vincula la galería central con el acceso al pabellón donde se realizará la ampliación para Sala de observaciones, anexa a los quirófanos de cirugía ambulatoria.

25. Tablero Seccional (C.20): El plano no indica la ubicación del tablero seccional en el sector de Quirófano. ¿Desde dónde se alimentaría?

Respuesta: Se alimentará desde el Tablero seccional del Pabellón, ubicado en Planta baja, en el local anexo al pasillo central de acceso a los quirófanos.

26. Considerando los puntos mencionados y las discrepancias en metros cuadrados entre la planilla de cómputos, planos y pliego de especificaciones técnicas, solicitamos formalmente una ampliación en los plazos de apertura de la licitación hasta el viernes 4 de octubre de 2024.

Respuesta: La ampliación de plazos para la presentación de las ofertas es para el día 27 de setiembre de 2.024 a hs 10.

27. Gases Medicinales

Sala de aire:

Se observa que los equipos instalados no van a abastecer el servicio a Instalar.

Se debería plantear una Central de Aire Comprimido Nueva.

Respuesta: Cuenta con una central de aire comprimido nueva. Con suministro suficiente para la obra de ampliación. No es necesaria una nueva planta.

28. Sala de vacío:

Se observa que los equipos instalados no van a abastecer el servicio a Instalar.

Se debería plantear una Central de Aire Comprimido Nueva.

Respuesta: Idem anterior.

29.

Redes IT

Consultar por la Totalidad de Equipos que van a llevar esta Red.

Quirófano 1: 1 equipo.

Quirófano 2: 1 equipo.

Sala de Curaciones: 1 equipo.

Sala de Observaciones: 2 equipos (en caso que se instalen)

Esta última, en caso que solo quedase como Observaciones, no haría falta.

Pero si luego la utilizan como Shock Room/Terapia o alguna otra sala, Si tendrían que llevar. De todas formas las instalaciones que están previstas, se le podría dar uso a Sala de mayor complejidad como anteriormente dijimos.


Respuesta: En Sector de Quirófanos ambulatorios, ambos quirófanos deben llevar RED IT y UPS (Locales 42 y 45) y en Guardia de emergencias, en Sala de procedimientos (Local 15) según lo indicado en normativa AEA 90.364-7-710.

La Sala de Observaciones no lleva RED IT.

30. **Ítem Desmontaje de carpinterías y tabiques en general: Con respecto a la carpintería de aluminio que hay que retirar: ¿incluye el retiro cuidadoso de todas las carpinterías para un uso futuro?**

Respuesta: Si, incluye el retiro cuidadoso de las carpinterías existentes, las cuales se entregarán posteriormente al Ministerio de Salud para su disposición final.

1. **Prestaciones de la obra**

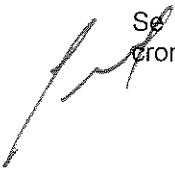
 Se deberán proveer dos Sillones ejecutivos gerenciales Portantino Trento 501, cromados, con respaldo reclinable, altura regulable, ergonómicos y giratorios.

PLANILLA DE LOCALES


ITEM	DESCRIPCIÓN	MANTENIMIENTO		REPARACIONES		PINTURAS		RECALZOS		REVESTIMIENTOS		CULMINACIONES		PROTECCIONES		MARCAS Y MEDICIONES		INSTALACION SANITARIA		VARIABLES		
		
1	...																					
2	...																					
[Handwritten signature]


PLANO DE INSTALACION SANITARIA

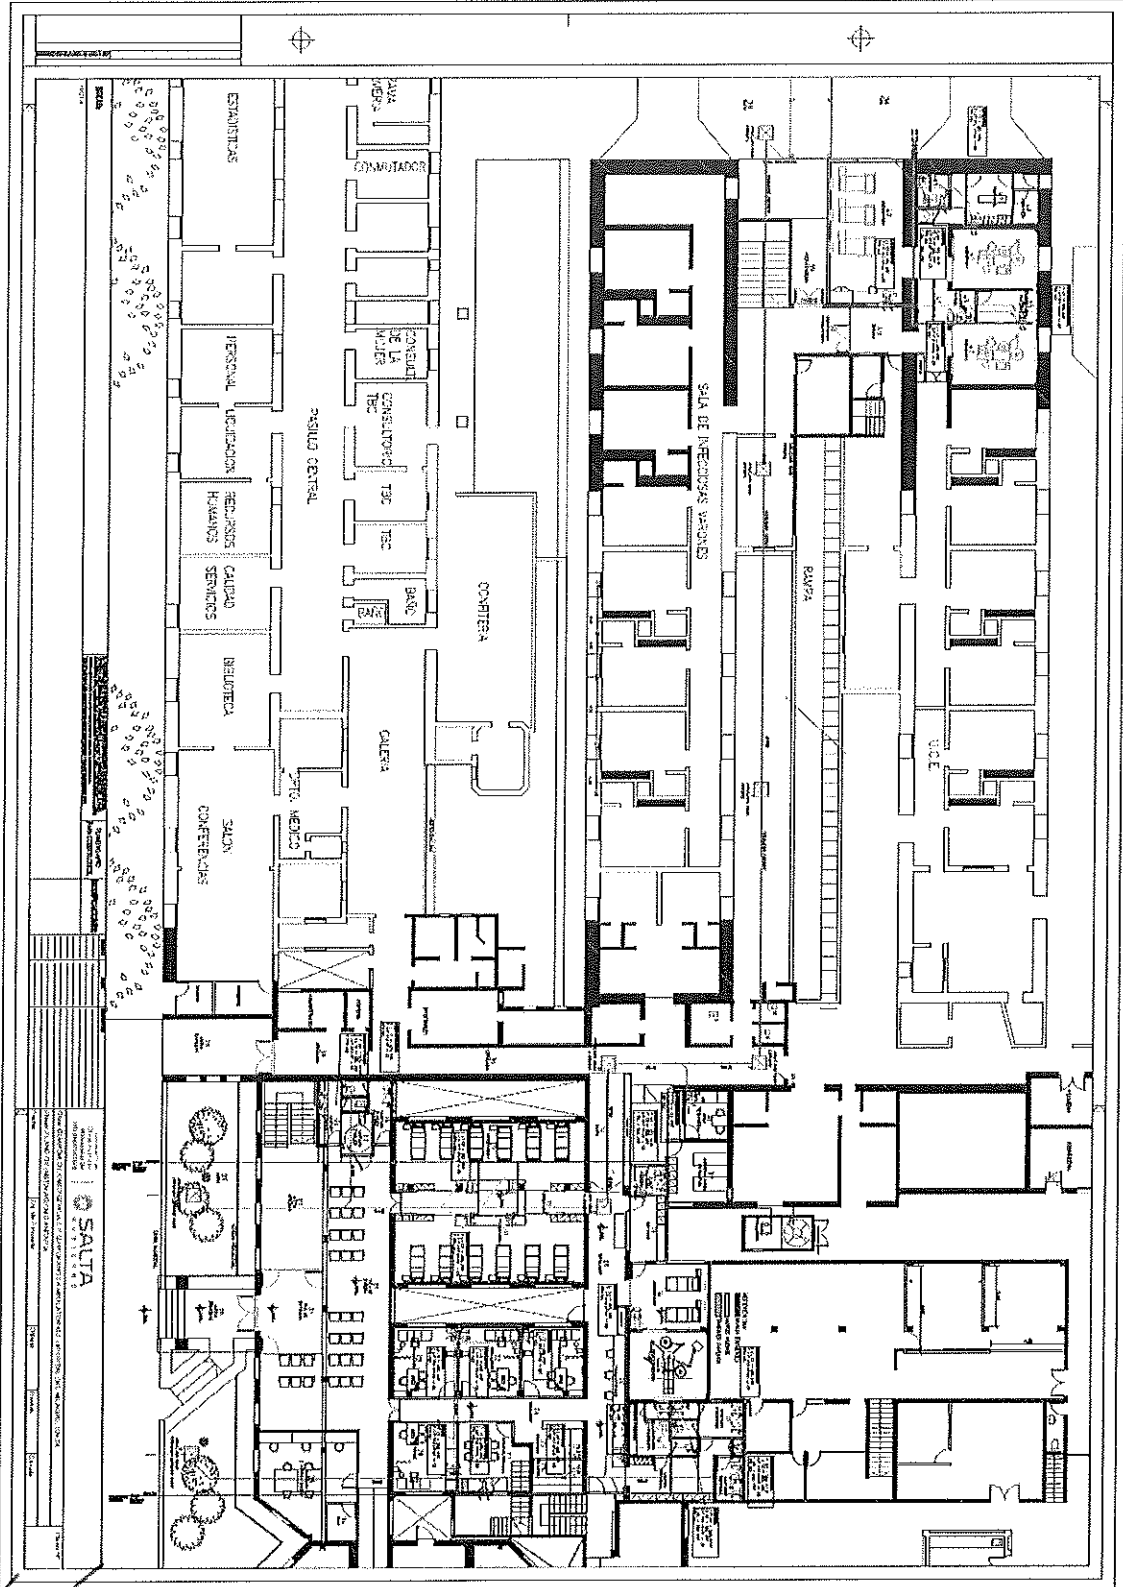

NOMENCLATURA DE CARPINTERIA Y LOCALES

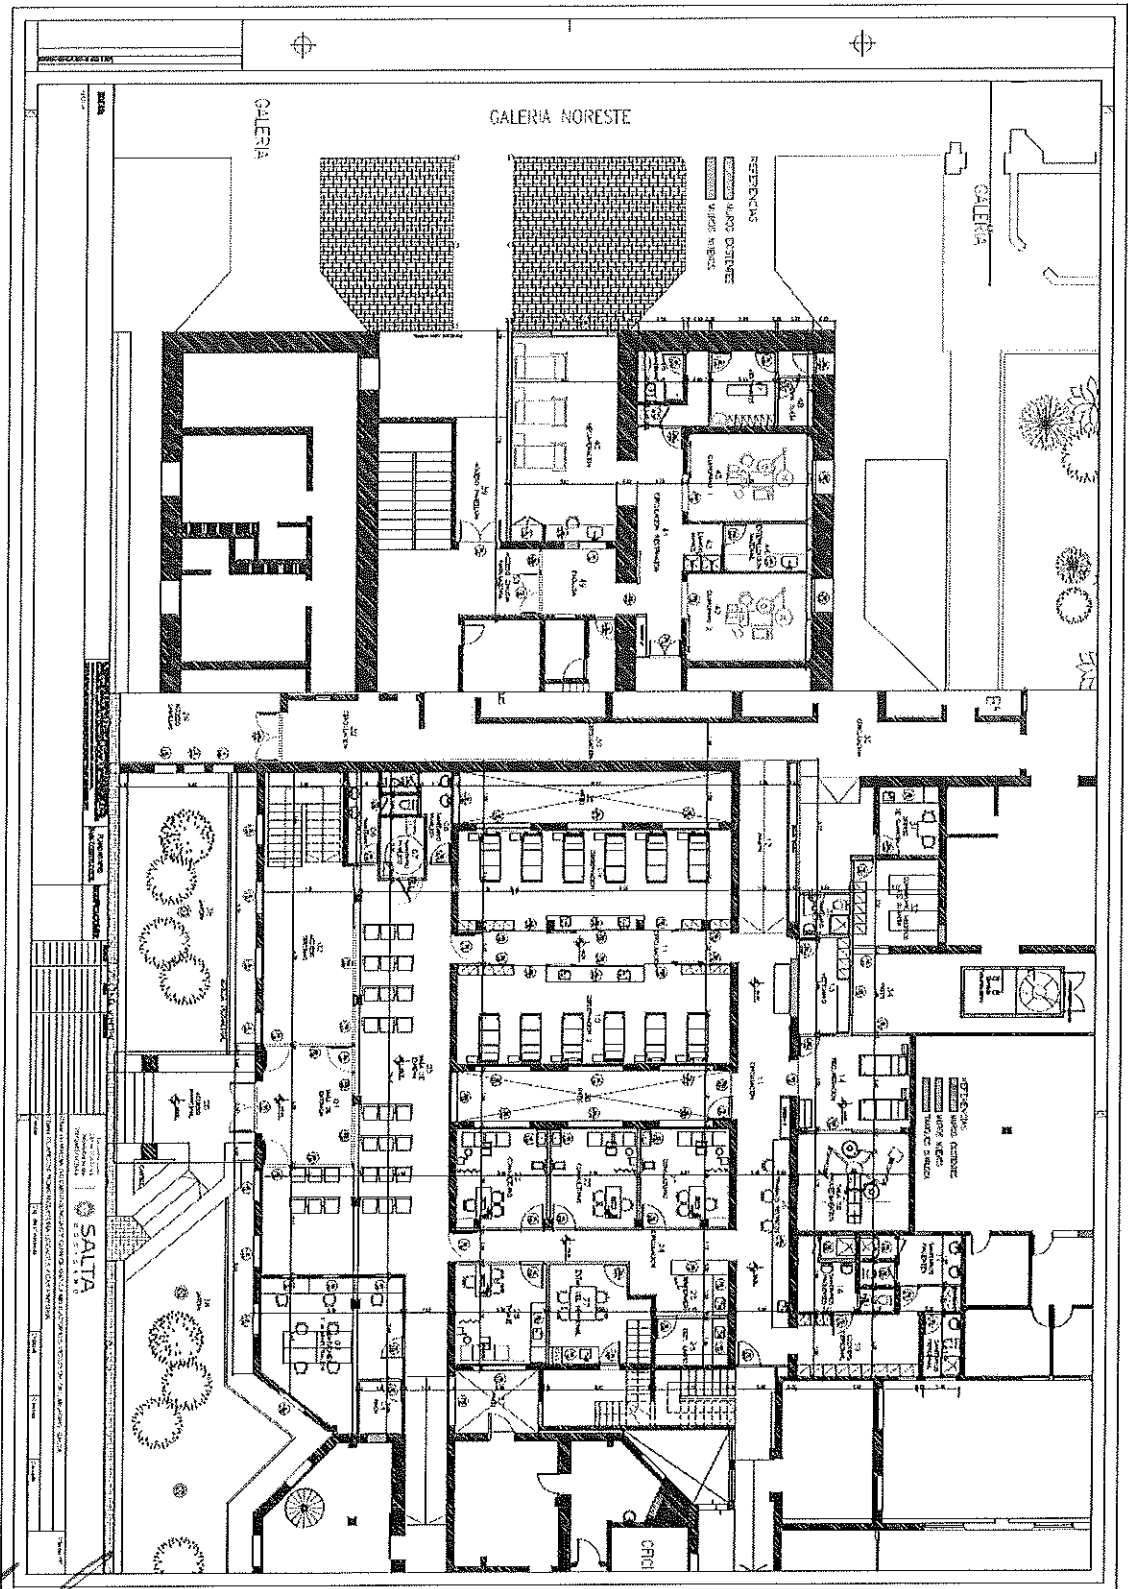


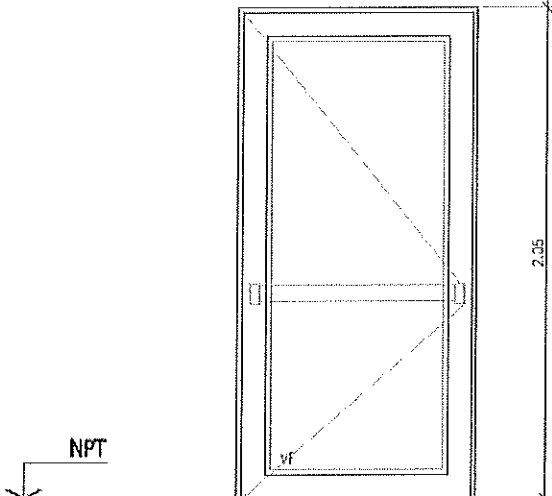
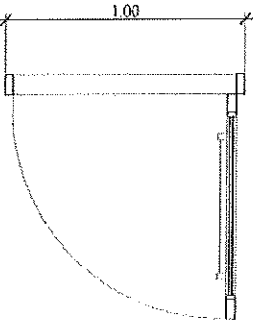
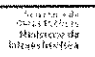

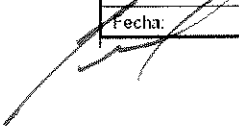
PLANOS DE CARPINTERIA

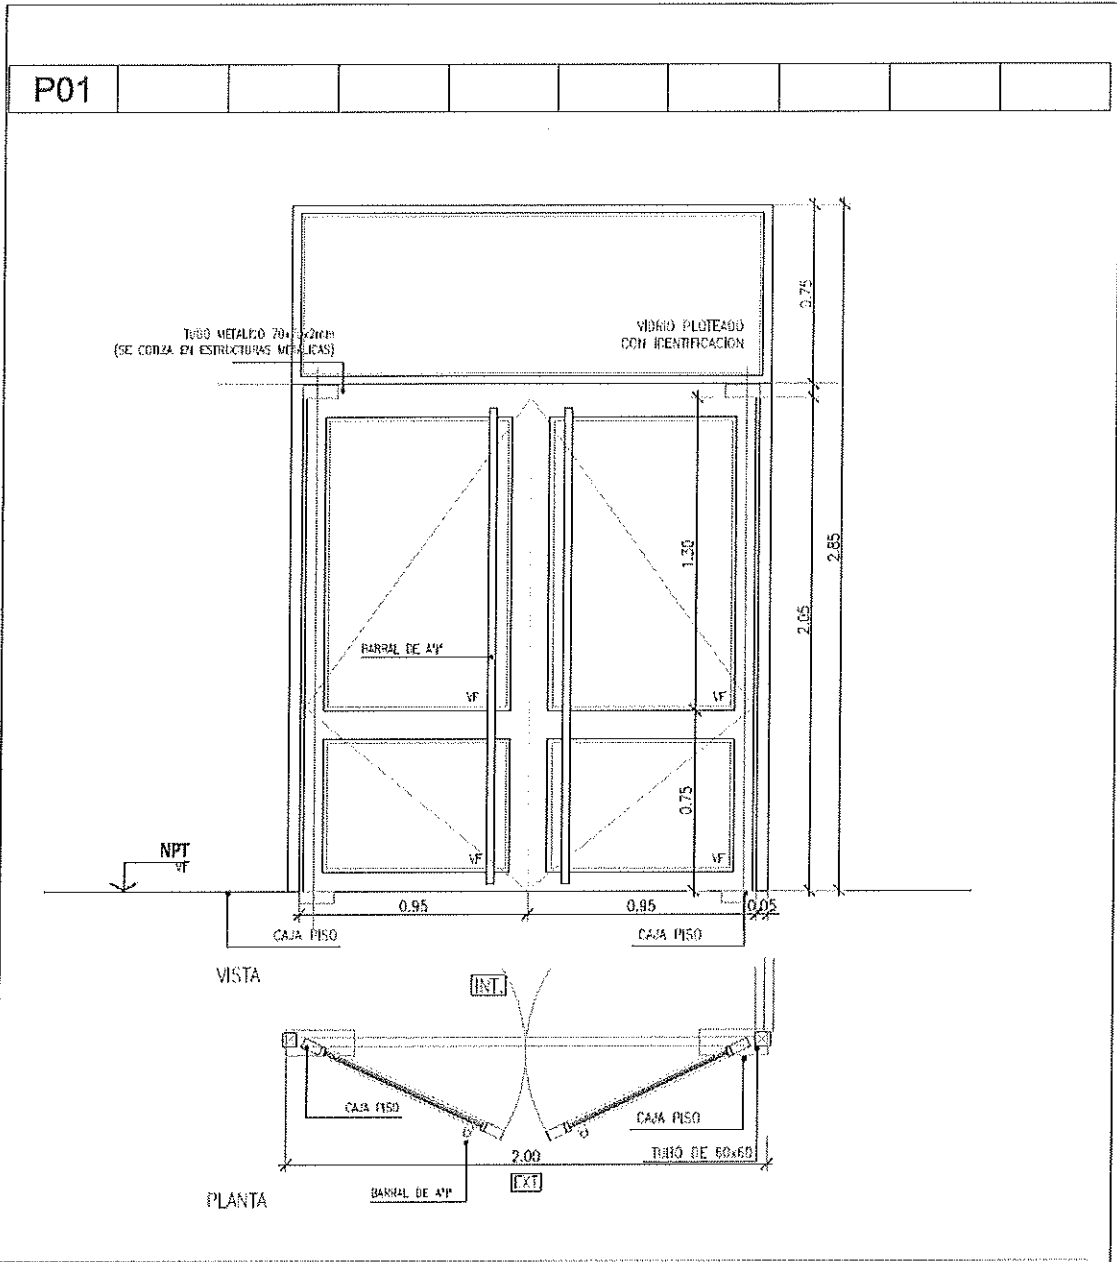


- MARCOS:** Perfilado de Aluminio para amurar
 Marco Alcegar Modelo Mediterraneo M5 para puerta y M3 para hoja vidrio, todo en aluminio anodizado natural
- HOJAS:** 2 hojas de abrir a valvén con caja de piso. M5 aluminio anodizado natural con contramarcos.
- HERRAJES:** 2 pasadores, 1 cerradura de seguridad, caja de piso marca Mascatelo pesada,
 4 barrolas de 4" de 45mm de espesor 1.5mm.
- VIDRIOS :** DVH. Tempe endurecido color gris arquitectura (exterior) + CA + laminado 3+3 de seguridad (interior)
- OTROS:** Paños fijos con Film esmerilado según diseño a definir con Inspección.



CANTIDADES :	IZQ. ---	DER. ---	TOTAL : ---	Verificar todas las medidas en obra
---------------------	----------	----------	--------------------	-------------------------------------

				FC01
Obra: GUARDIA DE EMERGENCIAS. HOSPITAL SEÑOR DEL MILAGRO. SALTA				
Plano: FICHA TECNICA DE CARPINTERIA				
Fecha: _____	Eq. de Proyecto: _____	Dibujó: _____	Revisó: _____	Escala 1:25



P02										
										
VISTA										
										
PLANTA										
MARCOS: Premarco de Aluminio para amurar Marco para puerta Mediterraneo M5 y para paño fijo 123 , según pliego, todo en aluminio anodizado natural										
HOJAS: 1 hoja de abrir a batiente.										
HERRAJES: 1 pasador, 1 cerradura de seguridad lado interno, Doble balancín. 3 bisagras.										
VIDRIOS : Vidrio laminado 3+3 de seguridad										
OTROS: Film esmerilado a definir por la inspección										
CANTIDADES : 120. --- DER. --- TOTAL : --- Verificar todas las medidas en obra										
 										
Obra: GUARDIA DE EMERGENCIAS. HOSPITAL SEÑOR DEL MILAGRO. SALTA								FC02		
Plano: FICHA TÉCNICA DE CARPINTERIA			Fecha: 		Eq. de Proyecto:		Dibujó:		Revisó:	
Escala 1:25										

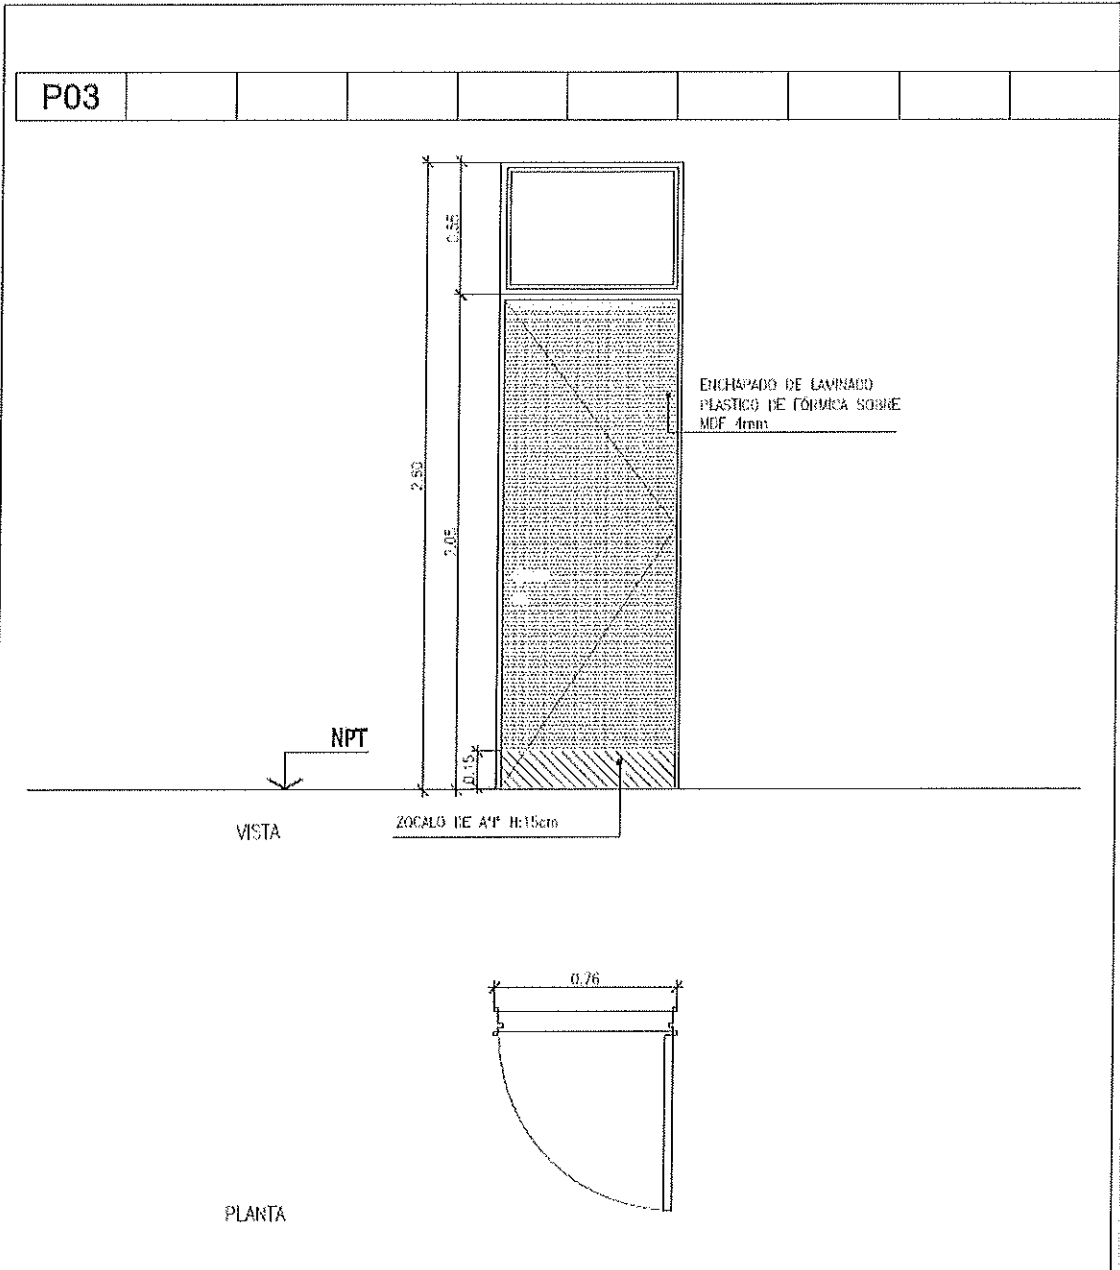

MARCOS:	De chapa doblada DD N°18 espesor para tabique de Durlock Con grapas para durlock y escuadras contra el piso en cada jamba		
HOJAS:	1 hoja de abrir tipo placa de espesor 45mm, con tapacantos de madera moza de 15mm de vista. Enchapada en ambas caras con laminado plástico de Formica sobre MDF de 4mm. Relleno en nido de abeja 5x5 en MDF 3mm.		
HERRAJES:	3 pomelas, doble balancin, con espiga, rosetas y becalloves. 1 cerradura de seguridad. Según pliego		
VIDRIOS:	---		
OTROS:	Zócalos de acero inoxidable 304 espesor 1,2mm, altura 15cm, en ambas caras. ---		
CANTIDADES:	I Z Q .	--- D E R .	T O T A L : ---
			Verificar todas las medidas en obra

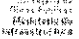

		
Obra: GUARDIA DE EMERGENCIAS, HOSPITAL SEÑOR DEL MILAGRO, SALTA		FC03
Plano: FUERZA TECNICA DE CARPINTERIA		
Fecha:	Eq. de Proyecto:	Dibujó:
		Revisó:
		Escala 1:25

P04									
-----	--	--	--	--	--	--	--	--	--

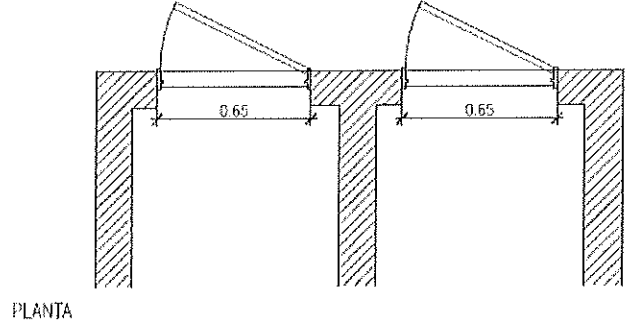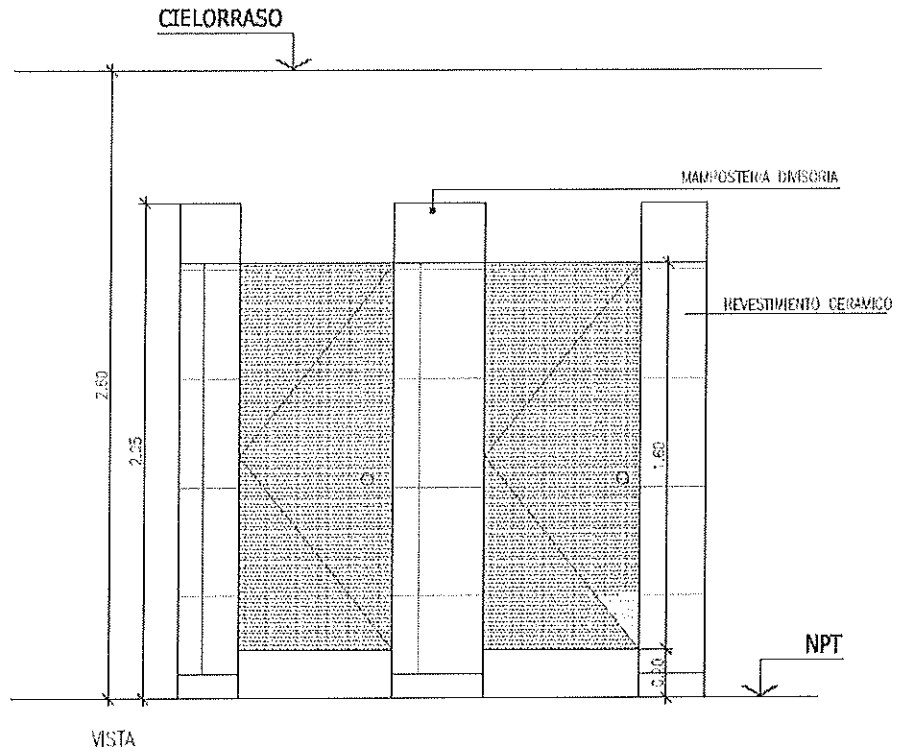

- PUERTA PARA BOXES SANITARIOS, EN MDF DE 30mm, 1 HOJAS DE ABRIR, TODO ENCHAPADO EN LAMINADO PLÁSTICO COLOR A DEFINIR, CANTOS ABS. ZOCALDOS DE ACERO INOXIDABLE
- REFUERZO ESTRUCTURAL SUPERIOR
- HERRAJES: ESCUADRAS DE FIJACIÓN CON EMBELLECEDORES, BISAGRAS, CERRADURAS "LIBRE-OCCUPADO". TODO EN ALUMINIO PULIDO.

VERIFICAR TODAS LAS MEDIDAS EN OBRA

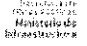 					FC04
Obra: GUARDIA DE EMERGENCIAS. HOSPITAL SEÑOR DEL MILAGRO. SALTA					
Plano: FICHA TECNICA DE CARPINTERIA					
Fecha:	Eq. de Proyecto:	Dibujó:	Revisó:	Escala 1:25	

P05	
<p>VISTA</p>	
<p>PLANTA</p>	
<p>MARCOS: Premarco de Aluminio para amurar Marco para puerta Mediterranea M5 y para paño fijo M3 , según pliego, todo en aluminio anodizado natural</p>	
<p>HOJAS: 1 hoja de abrir a batiente.</p>	
<p>HERRAJES: 1 pasador, 1 cerradura de seguridad lado interno, Doble balanceo. 3 bisagras.</p>	
<p>VIDRIOS : Vidrio laminado 3+3 de seguridad</p>	
<p>OTROS: Film cementado a definir por la inspección</p>	
<p>CANTIDADES: IZQ. --- DER. --- TOTAL: --- Verificar todas las medidas en obra</p>	
<p><small>Secretaría de Obras Públicas</small> <small>Ministerio de Economía y Servicios Públicos</small> SALTA URBICENTRO</p>	
<p>Obra: GUARDIA DE EMERGENCIAS. HOSPITAL SEÑOR DEL MILAGRO. SALTA</p>	
<p>Plano: FICHA TECNICA DE CARPINTERIA</p>	
<p>Fecha: _____</p>	<p>Eq. de Proyecto: _____</p>
<p>Dibujó: _____</p>	<p>Revisó: _____</p>
<p>Escala 1:25</p>	FC05



P06									
<p>MARCOS: Premarco de Aluminio para amarar Marco para puerta Mediterranea M5 y para paño fijo M3 , según pliego, todo en aluminio anodizado natural</p> <p>HUJAS: 1 hoja de abrir a batiente.</p> <p>HERRAJES: 1 pasador, 1 cerradura de seguridad lado interno, Doble balancín. 3 bisagras.</p> <p>VIDRIOS : Vidrio laminado 3+3 de seguridad</p> <p>OTROS: Fílm esmerilado a definir por la inspección</p>									
<p>CANTIDADES : I Z Q . --- D E R . --- T O T A L : --- Verificar todas las medidas en obra</p>									
<p style="font-size: small;">Ministerio de Economía y Servicios Públicos Secretaría de Contrataciones de Obras Públicas</p> <div style="display: flex; align-items: center;"> <p>SALTA GOBIERNO</p> </div>									
Obra: GUARDIA DE EMERGENCIAS, HOSPITAL SEÑOR DEL MILAGRO, SALTA								FC06	
Plano: FICHA TECNICA DE CARPINTERIA			Fecha: _____		Eq. de Proyecto: _____		Dibujó: _____		Revisó: _____
Escala 1:25									

P07									
VISTA	ZOCALO DE 41° H:15cm								
PLANTA	0.80								
<p>MARCOS: De chapa doblada DD N°18 de 12cm de espesor. Marco con guijas para mampostaría.</p>									
<p>HOJAS: 1 hoja de abrir tipo placa de espesor 45mm, con tapacantos de madera maciza de 15mm de vista. Enchapado en ambas caras con Fórmica sobre MDF de 4mm Relleno en nido de abeja 5x5 en MDF 3mm.</p>									
<p>HERRAJES: 3 pomelos, doble balancín, con espiga, resotas y bocallaves. 1 Cerradura de seguridad.</p>									
<p>VIDRIOS: ---</p>									
<p>OTROS: ---</p>									
<p>CANTIDADES: 120. --- DER. 001 TOTAL: 001 Verificar todas las medidas en obra</p>									
<p>Obra: GUARDIA DE EMERGENCIAS. HOSPITAL SEÑOR DEL MILAGRO. SALTA</p>								FC07	
<p>Plano: FICHA TECNICA DE CARPINTERIA</p>									
<p>Pecha: </p>	<p>Eq. de Proyecto:</p>	<p>Dibujó:</p>	<p>Revisó:</p>	<p>Escala 1:25</p>					

P08									
<p>MARCOS: De chapa doblada DD N°18 de 12cm de espesor. Marco con gomas para impermeabilización.</p>									
<p>HOJAS: 1 hoja de abrir tipo placa de espesor 45mm, con tapacantos de madera maciza de 15mm de vista. Enchapada en ambas caras con fórmica sobre MDF de 4mm. Relleno en nido de abeja 5x5 en MDF 3mm.</p>									
<p>HERRAJES: 3 pomelas, doble balancín, con espiga, rosetas y bocallaves. 1 Cerradura de seguridad.</p>									
<p>VIDRIOS: ---</p>									
<p>OTROS: Barril metálico interior ---</p>									
<p>CANTIDADES: IZO. --- DER. 001 TOTAL: 001 Verificar todas las medidas en obra</p>									
<p>Obra: GUARDIA DE EMERGENCIAS. HOSPITAL SEÑOR DEL MILAGRO. SALTA</p>								FC08	
<p>Plano: FICHA TECNICA DE CARPINTERIA</p>									
Fecha:		Eq. de Proyecto:		Dibujó:		Revisó:			

P09									
<p>MARCOS: Marco tipo placard para tabique de Durlock, en chapa deblada DD N°18 Con umbral.</p> <p>HOJAS: 2 hojas de abrir de chapa simple para pintar. Con refuerzo. ---</p> <p>HERRAJES: 3 bisagras munición. Cerrajo tipo cuadro. ---</p> <p>VIDRIOS : ---</p> <p>OTROS: --- ---</p>									
<p>CANTIDADES: IZO. --- DER. --- TOTAL: 001 Verificar todas las medidas en obra</p>									
<p>Obra: GUARDIA DE EMERGENCIAS. HOSPITAL SEÑOR DEL MILAGRO. SALTA</p> <p>Plano: FICHA TÉCNICA DE CARPINTERIA</p>								FC09	
Fecha:		Eq. de Proyecto:		Dibujó:		Revisó:		Escala 1:25	

P10									
-----	--	--	--	--	--	--	--	--	--

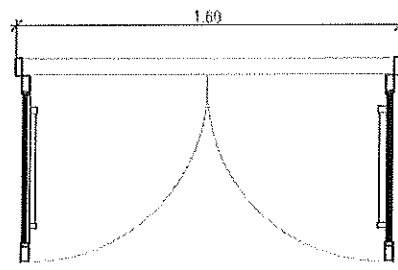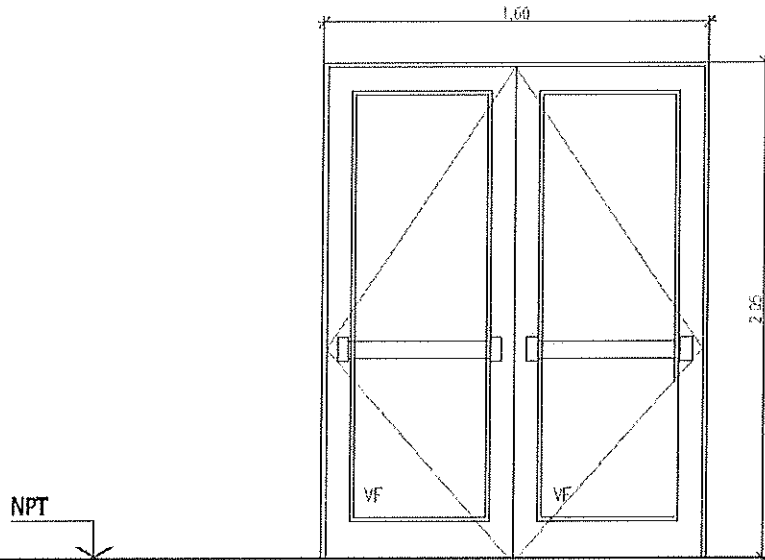


MARCOS:	Premarco de Aluminio para amurar Marco para puerta Mediterranea M3 y para paño fijo M3 , según pliego, todo en aluminio anodizada natural
HOJAS:	2 hojas de abrir a batiente.
HERRAJES:	1 pasador, 1 cerradura de seguridad lado interno, Doble balancín. 3 bisagros por cada hoja
VIDRIOS :	Vidrio laminado 3+3 de seguridad
OTROS:	Film esmerilado a definir por la inspección
CANTIDADES :	IZQ. --- DER. --- TOTAL : --- Verificar todas las medidas en obra

		Obra: GUARDIA DE EMERGENCIAS. HOSPITAL SEÑOR DEL MILAGRO. SALTA Plano: FICHA TECNICA DE CARPINTERIA			FC10
Fecha: _____	Eq. de Proyecto: _____	Dibujó: _____	Revisó: _____	Escala 1:25	


PC01	PC02								
PC01: 1.20x2.05 PC02: 1.40x2.05									
CIELORRASO 									
MARCOS: Marco Alcegar Modelo Mediterraneo M1, todo en aluminio anodizado natural Premarco y guías de Aluminio para amurar									
HOJAS: 1 Hoja corrediza Todo en aluminio anodizado natural									
BERRAJES: Herrajes y butelería (aprobados por Alcegar) para Carpintería de aluminio.									
VIDRIOS: DWH laminado 3+3 de seguridad (interior)									
OTROS: ---									
CANTIDADES: IZQ. --- DER. --- TOTAL: --- Verificar todas las medidas en obra									
									FC11
Obra: GUARDIA DE EMERGENCIAS. HOSPITAL SEÑOR DEL MILAGRO. SALTA Plano: FICHA TÉCNICA DE CARPINTERÍA									
Fecha:	Eq. de Proyecto:	Dibujó:	Revisó:	Escala 1:25					

PF01	PF02	PF03	PF04	PF05	PF06				
------	------	------	------	------	------	--	--	--	--

PF01: 1.20x2.05
 PF02: 0.90x2.05
 PF03: 2.30x2.05
 PF04: 1.45x2.05
 PF05: 2.60x2.05
 PF06: 1.85x2.05

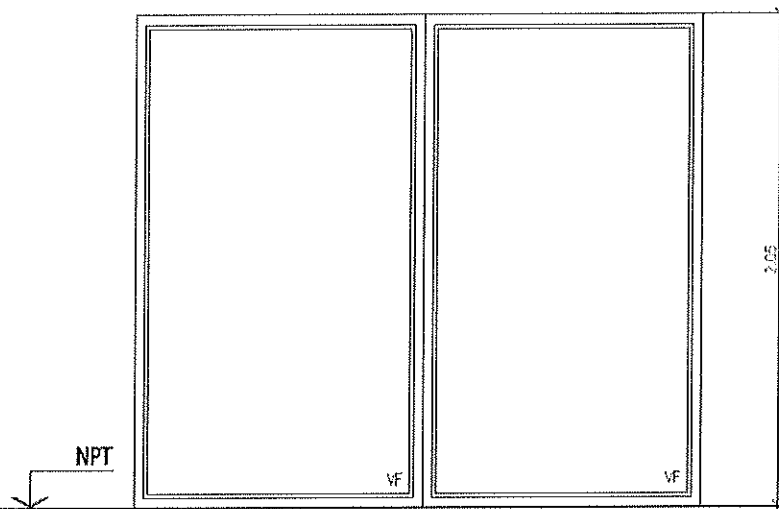

VISTA

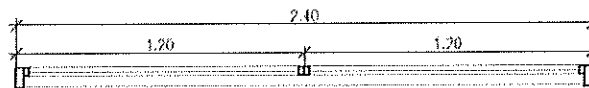

PLANTA

MARCOS:	Perfiles de Aluminio para amurar Marco para puerta Mediterranea M5 y para paño fijo M3 , según pliego, todo en aluminio anodizado natural
Hojas:	Paño fijo
HERRAJES:	---
VIDRIOS :	Vidrio laminado 3+3 de seguridad
OTROS:	Film esmerilado a definir por la inspección
CANTIDADES :	1 ZQ. --- DER. --- TOTAL : --- Verificar todas las medidas en obra




Obra: GUARDIA DE EMERGENCIAS. HOSPITAL SEÑOR DEL MILAGRO. SALTA
 Plano: FICHA TECNICA DE CARPINTERIA

FC12


Fecha:	Eq. de Proyecto:	Dibujó:	Revisó:	Escala 1:25
--------	------------------	---------	---------	-------------

PF07

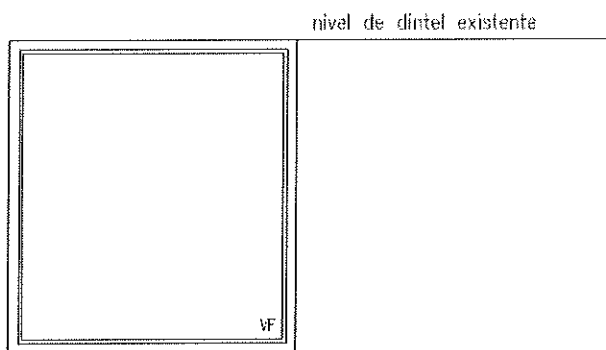

NPT

VISTA

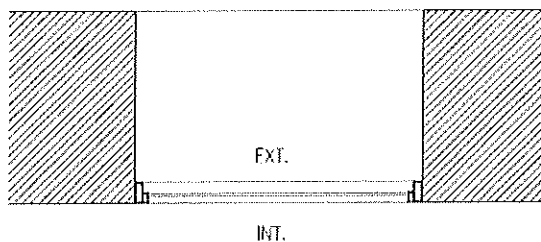

PLANTA

MARCOS: Premarco de Aluminio para anclar
 Marco para puerta Mediterranea M5 y para paño fijo M3, según pliego, todo en aluminio anodizado natural

HOJAS: Paño fijo

HERRAJES: ---

VIDRIOS: Vidrio laminado 5+5 de seguridad

OTROS: Film esmerilado a definir por la inspección

CANTIDADES: IZO. --- DER. --- TOTAL: --- Verificar todas las medidas en obra



SALTA
 GOBIERNO

Obra: GUARDIA DE EMERGENCIAS. HOSPITAL SEÑOR DEL MILAGRO. SALTA

Plano: FICHA TECNICA DE CARPINTERIA

Fecha

Eq. de Proyecto:


Dibujó:

Revisó:


Escala 1:25

FC13

V01

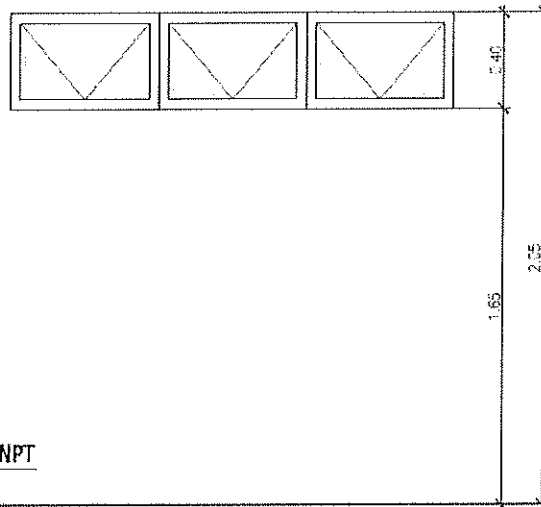

VISTA

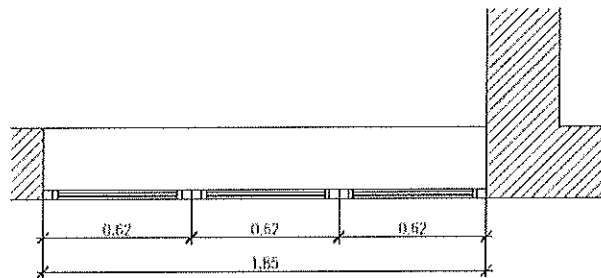

PLANTA

MARCOS: Premarco de Aluminio para amurar sobre Mampostería
 Marco Línea Mediterránea M1, según pliego, todo en aluminio anodizado natural

HOJAS: 3 hojas de apertura banderola, todo en aluminio anodizado natural

HERRAJES: 3 fallebas color negro, 2 bisagras a fricción, 2 limitadores desenganchables

VIDRIOS: DVH laminado 3+3 de seguridad (interior)

OTROS: ---

CANTIDADES: IZQ. --- DER. --- | TOTAL: 002 | Verificar todas las medidas en obra




Obra: GUARDIA DE EMERGENCIAS. HOSPITAL SEÑOR DEL MILAGRO. SALTA

Plano: FICHA TECNICA DE CARPINTERIA


FC14

Fecha: _____ Eq. de Proyecto: _____ Dibujó: _____ Revisó: _____ Escala 1:25

V02

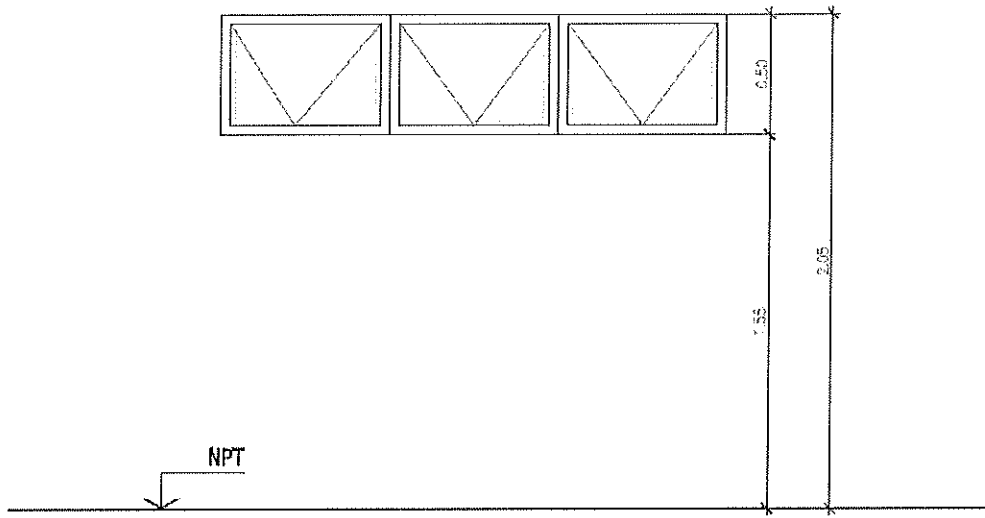


VISTA

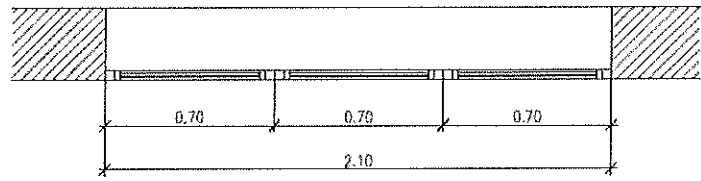

PLANTA

MARCOS:	Pre-marco de Aluminio para amurar sobre Mampostería Mateo Linea Mediterranea M1, según pliego, todo en aluminio anodizado natural
HÓJAS:	3 hojas de apertura banderola, todo en aluminio anodizado natural
HERRAJES:	3 folebas color negro, 2 bisagras a fricción, 2 limitadores desenganchables
VIDRIOS :	DVH laminado 3+3 de seguridad (interior)
OTROS:	---

CANTIDADES:	IZQ. ---	DER. ---	TOTAL: 002	Verificar todas las medidas en obra
-------------	----------	----------	------------	-------------------------------------

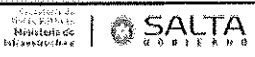


Obra: GUARDIA DE EMERGENCIAS, HOSPITAL SEÑOR DEL MILAGRO, SALTA

Plano: FICHA TECNICA DE CARPINTERIA


FC15

Fecha:	Eq. de Proyecto:	Dibujó:	Revisó:	Escala 1:25
--------	------------------	---------	---------	-------------

V03

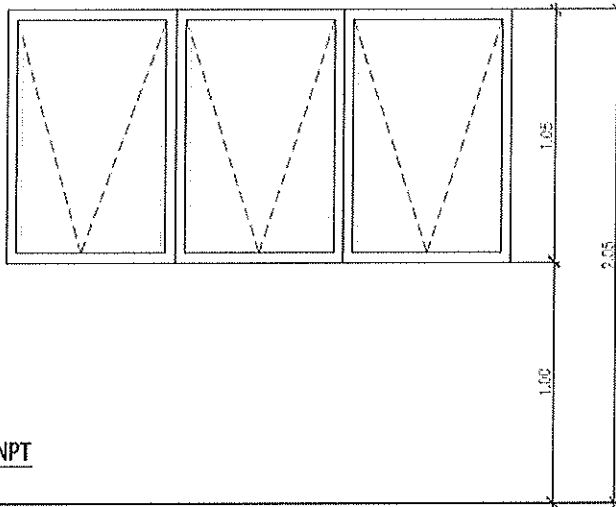

VISTA

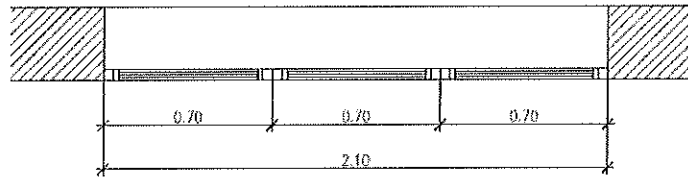

PLANTA

MARCOS: Premarco de Aluminio para amarrar sobre Mampostería
 Marco Línea Mediterránea M1, según pliego, todo en aluminio anodizado natural

HOJAS: 5 hojas de apertura batedora, todo en aluminio anodizado natural

HERAJES: 3 fallas color negro, 2 bisagras a fricción, 2 limitadores desenganchables

VIDRIOS: DVH laminado 3+3 de seguridad (interior)

OTROS: ---

CANTIDADES: IZQ. --- DER. --- TOTAL: 002 Verificar todas las medidas en obra

Elaborado por:
 Oficina Técnica de
 Muestreo de
 Infraestructura

SALTA
 GOBIERNO

Obra: GUARDIA DE EMERGENCIAS. HOSPITAL SEÑOR DEL MILAGRO. SALTA

Plano: FICHA TÉCNICA DE CARPINTERÍA

FC16

Fecha:


Eq. de Proyecto:

Dibujó:

Revisó:

Escala 1:25


V04									
-----	--	--	--	--	--	--	--	--	--

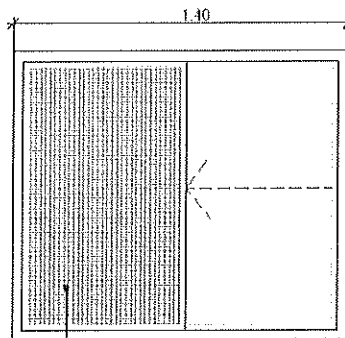

MOSQUITERO

NPT


VISTA

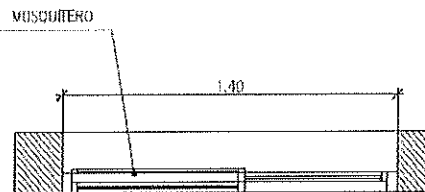

MOSQUITERO

PLANTA

MARCOS:	Pre-marco de Aluminio para amurar sobre Mampostería Marco Línea Mediterránea M1, según pliego, todo en aluminio anodizado natural
HOJAS:	3 hojas de apertura banderola, todo en aluminio anodizado natural
HERRAJES:	3 folijas color negro, 2 bisagras a fricción, 2 limitadores desenganchables
VIDRIOS:	DVH laminado 3+3 de seguridad (interior)
OTROS:	---
CANTIDADES:	IZQ. --- DER. --- TOTAL: 002 Verificar todas las medidas en obra

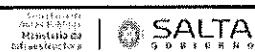


Obra: GUARDIA DE EMERGENCIAS. HOSPITAL SEÑOR DEL MILAGRO. SALTA					FC17
Plano: FICHA TÉCNICA DE CARPINTERIA					
Fecha:	Eq. de Proyecto:	Dibujó:	Revisó:	Escala 1:25	

V5											
<div style="display: flex; justify-content: space-between; align-items: flex-start;"> <div style="text-align: center;"> <p>CIELORRASO</p> </div> <div style="font-size: small;"> <p>A: ancho de carpintería según detallada en Planos de Arquitectura E: ancho de muro</p> </div> </div>											
<p>VISTA</p>											
<p>PLANTA</p>											
VERIFICAR MEDIDAS EN OBRA											
<p>MARCOS: Marco Alcemar Modelo Mediterraneo M1, todo en aluminio anodizado natural Incluye premarcos</p>											
<p>HOJAS: 1 paño fijo superior y 1 hoja móvil tipo guillotina en la parte inferior Todo en aluminio anodizado natural</p>											
<p>HERRAJES: Herrajes y burletería (aprobadas por Alcemar) para Carpintería de aluminio.</p>											
<p>VIDRIOS: Vidrio laminado simple.</p>											
<p>OTROS: Tubo de 100x100mm revestido en perfil machihembrado liso tubular anodizado natural de Alcemar</p>											
<p>CANTIDADES: IZQ. --- DER. --- TOTAL: 010 Verificar todas las medidas en obra</p>											
<div style="display: flex; align-items: center;"> <div style="font-size: x-small; margin-right: 10px;"> MINISTERIO DE ECONOMÍA Y SERVICIOS PÚBLICOS SECRETARÍA DE CONTRATACIONES SUBSECRETARÍA DE PROCEDIMIENTOS DE CONTRATACIONES DE OBRAS PÚBLICAS </div> <div style="text-align: center;"> <p>SALTA GOBIERNO</p> </div> </div>											
<p>Obra: GUARDIA DE EMERGENCIAS. HOSPITAL SEÑOR DEL MILAGRO. SALTA</p>								FC18			
<p>Plano: FICHA TECNICA DE CARPINTERIA</p>											
<p>Fecha: _____</p>			<p>Eq. de Proyecto: _____</p>			<p>Dibujó: _____</p>		<p>Revisó: _____</p>		<p>Escala 1:25</p>	

Se informa que la presente circular aclaratoria con consulta, forma parte integrante del pliego de condiciones particulares, técnicas y anexos aprobados para la Licitación Pública N° 01/2024 mediante Resolución N° 18/24 de la Secretaría de Contrataciones.-

Atentamente.-

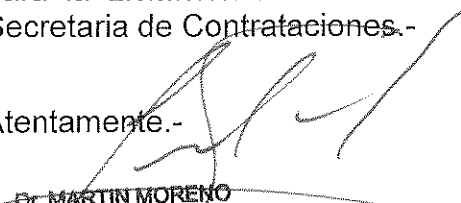

Dr. MARTIN MORENO
SUBSECRETARIO DE PROCEDIMIENTOS DE
CONTRATACIONES DE OBRAS PÚBLICAS
MINIST. DE ECONOMÍA Y SERV. PÚBLICOS